



記事		工事名称	図面名称	縮尺	<b>進興BUILDING株式会社</b> <b>設計部</b> 一級建築士事務所 東京登録 第10037号 一級建築士 大臣登録 第191797号 原 徹	DRAWN BY	CHECKED BY	APPROVED BY
ファイル更新日 08, 11, 04		神田進興ビル	2 ~ 8階 平面図	1/100		PROJECT NO.	DRAWING NO.	
プリント出力日 11, 8, 3						A-10		

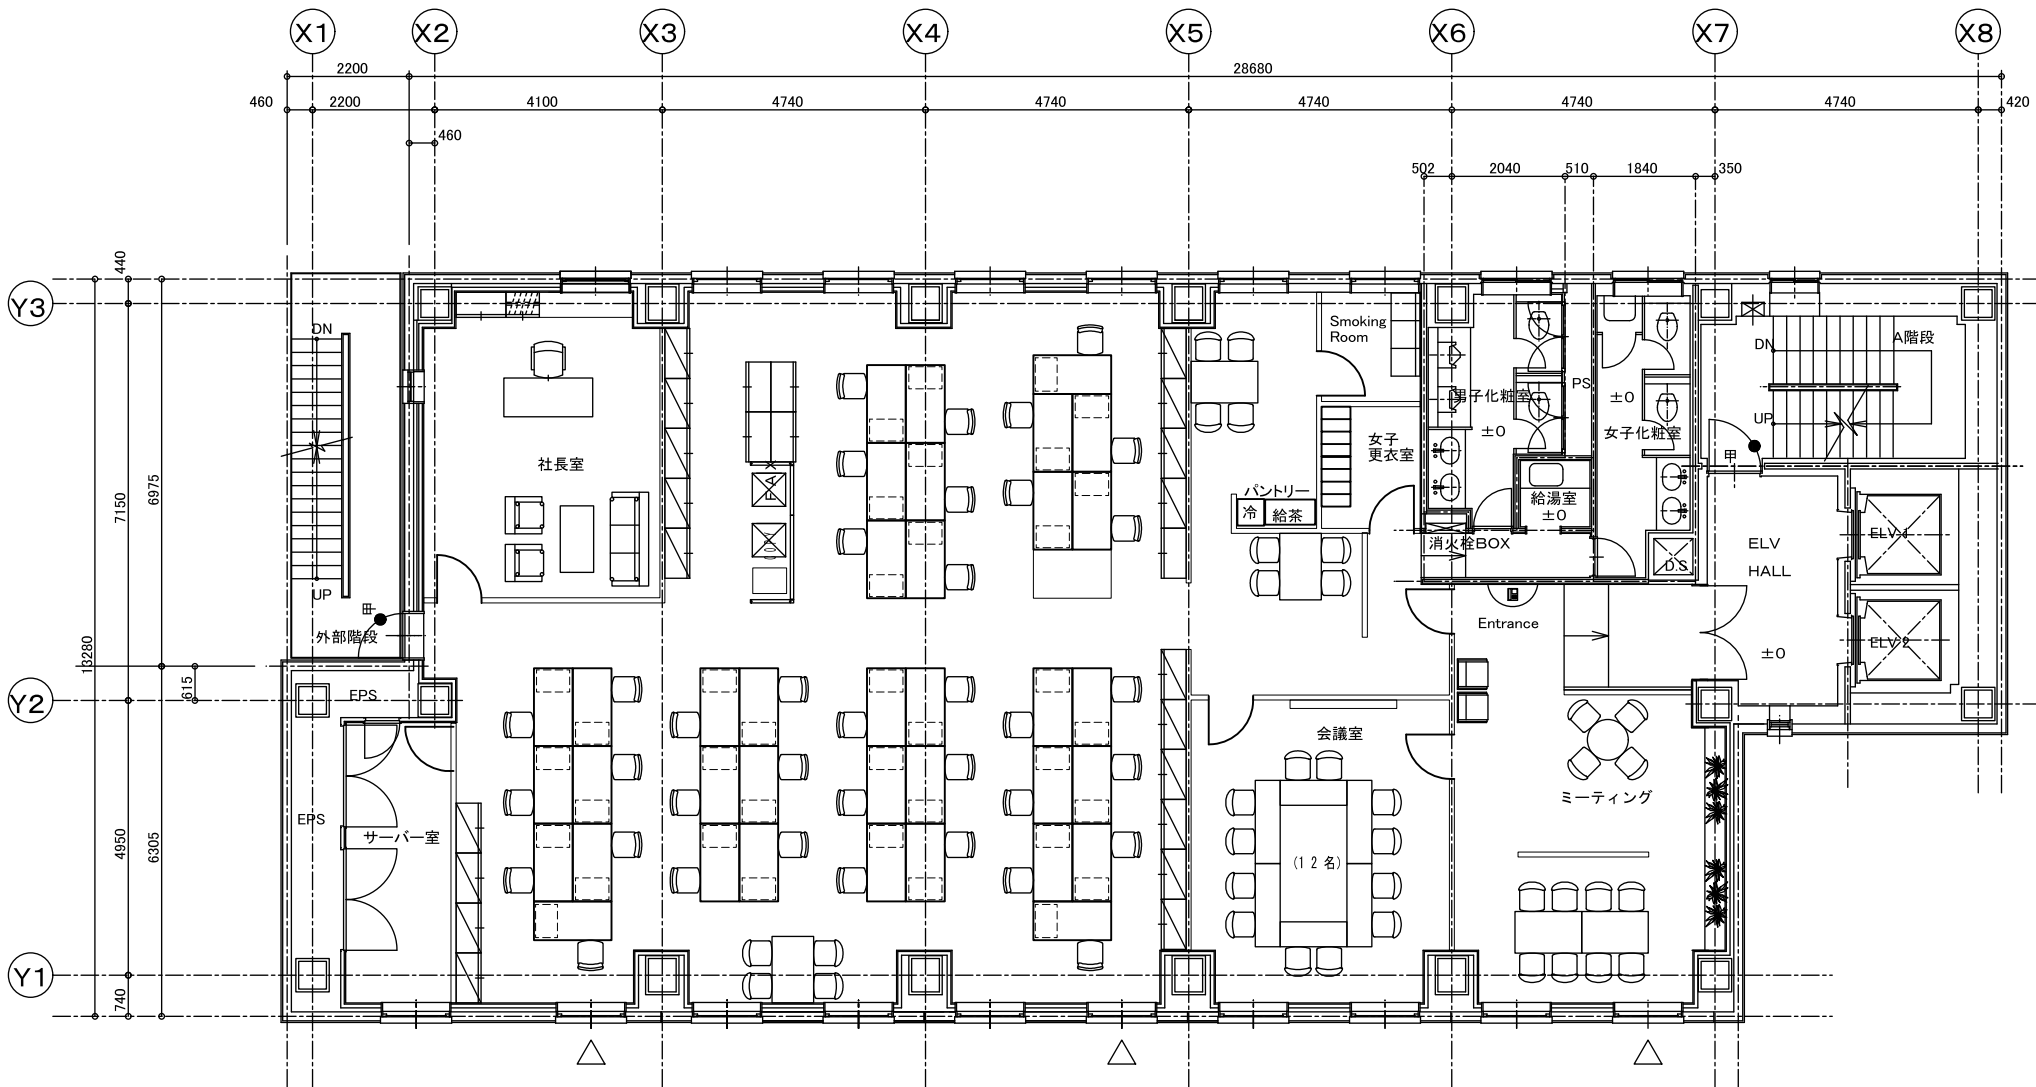

PLAN-A

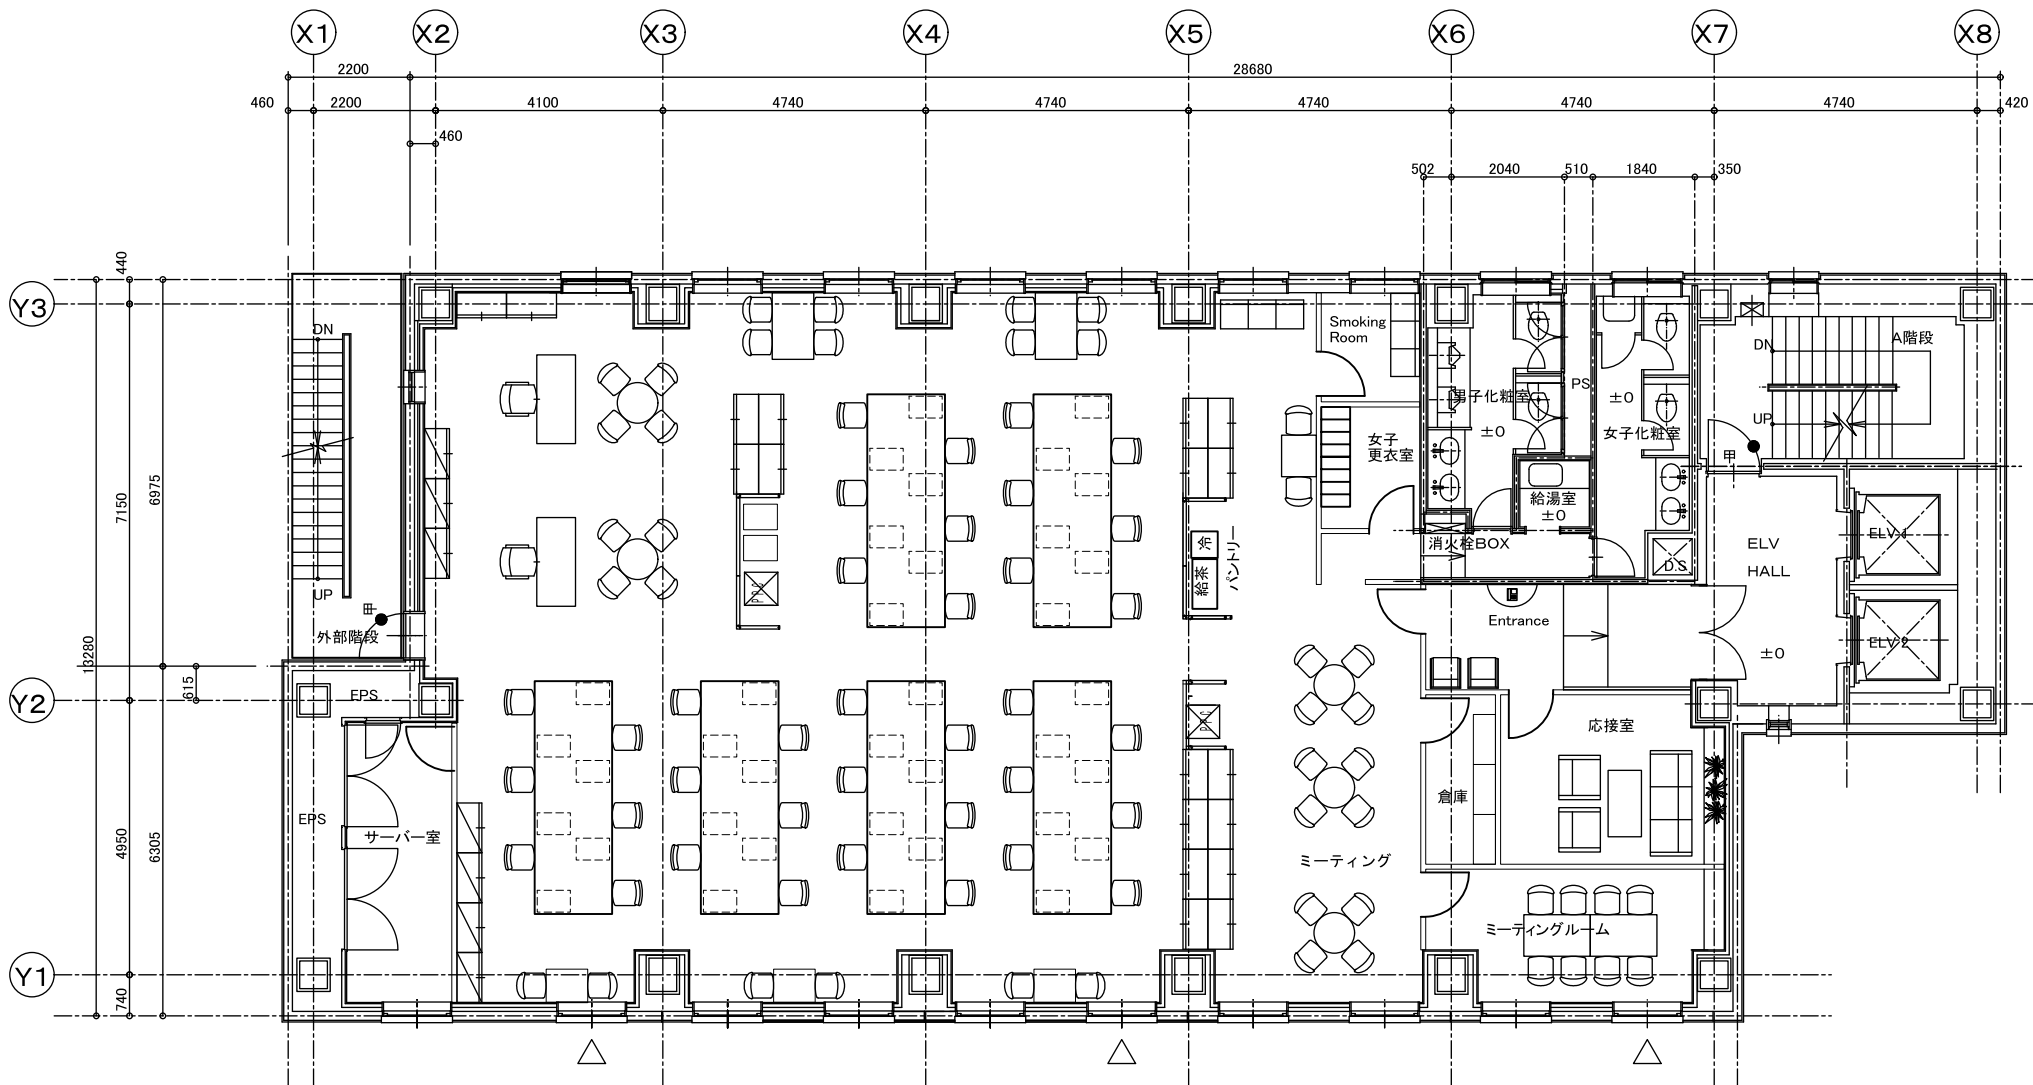

PLAN-B