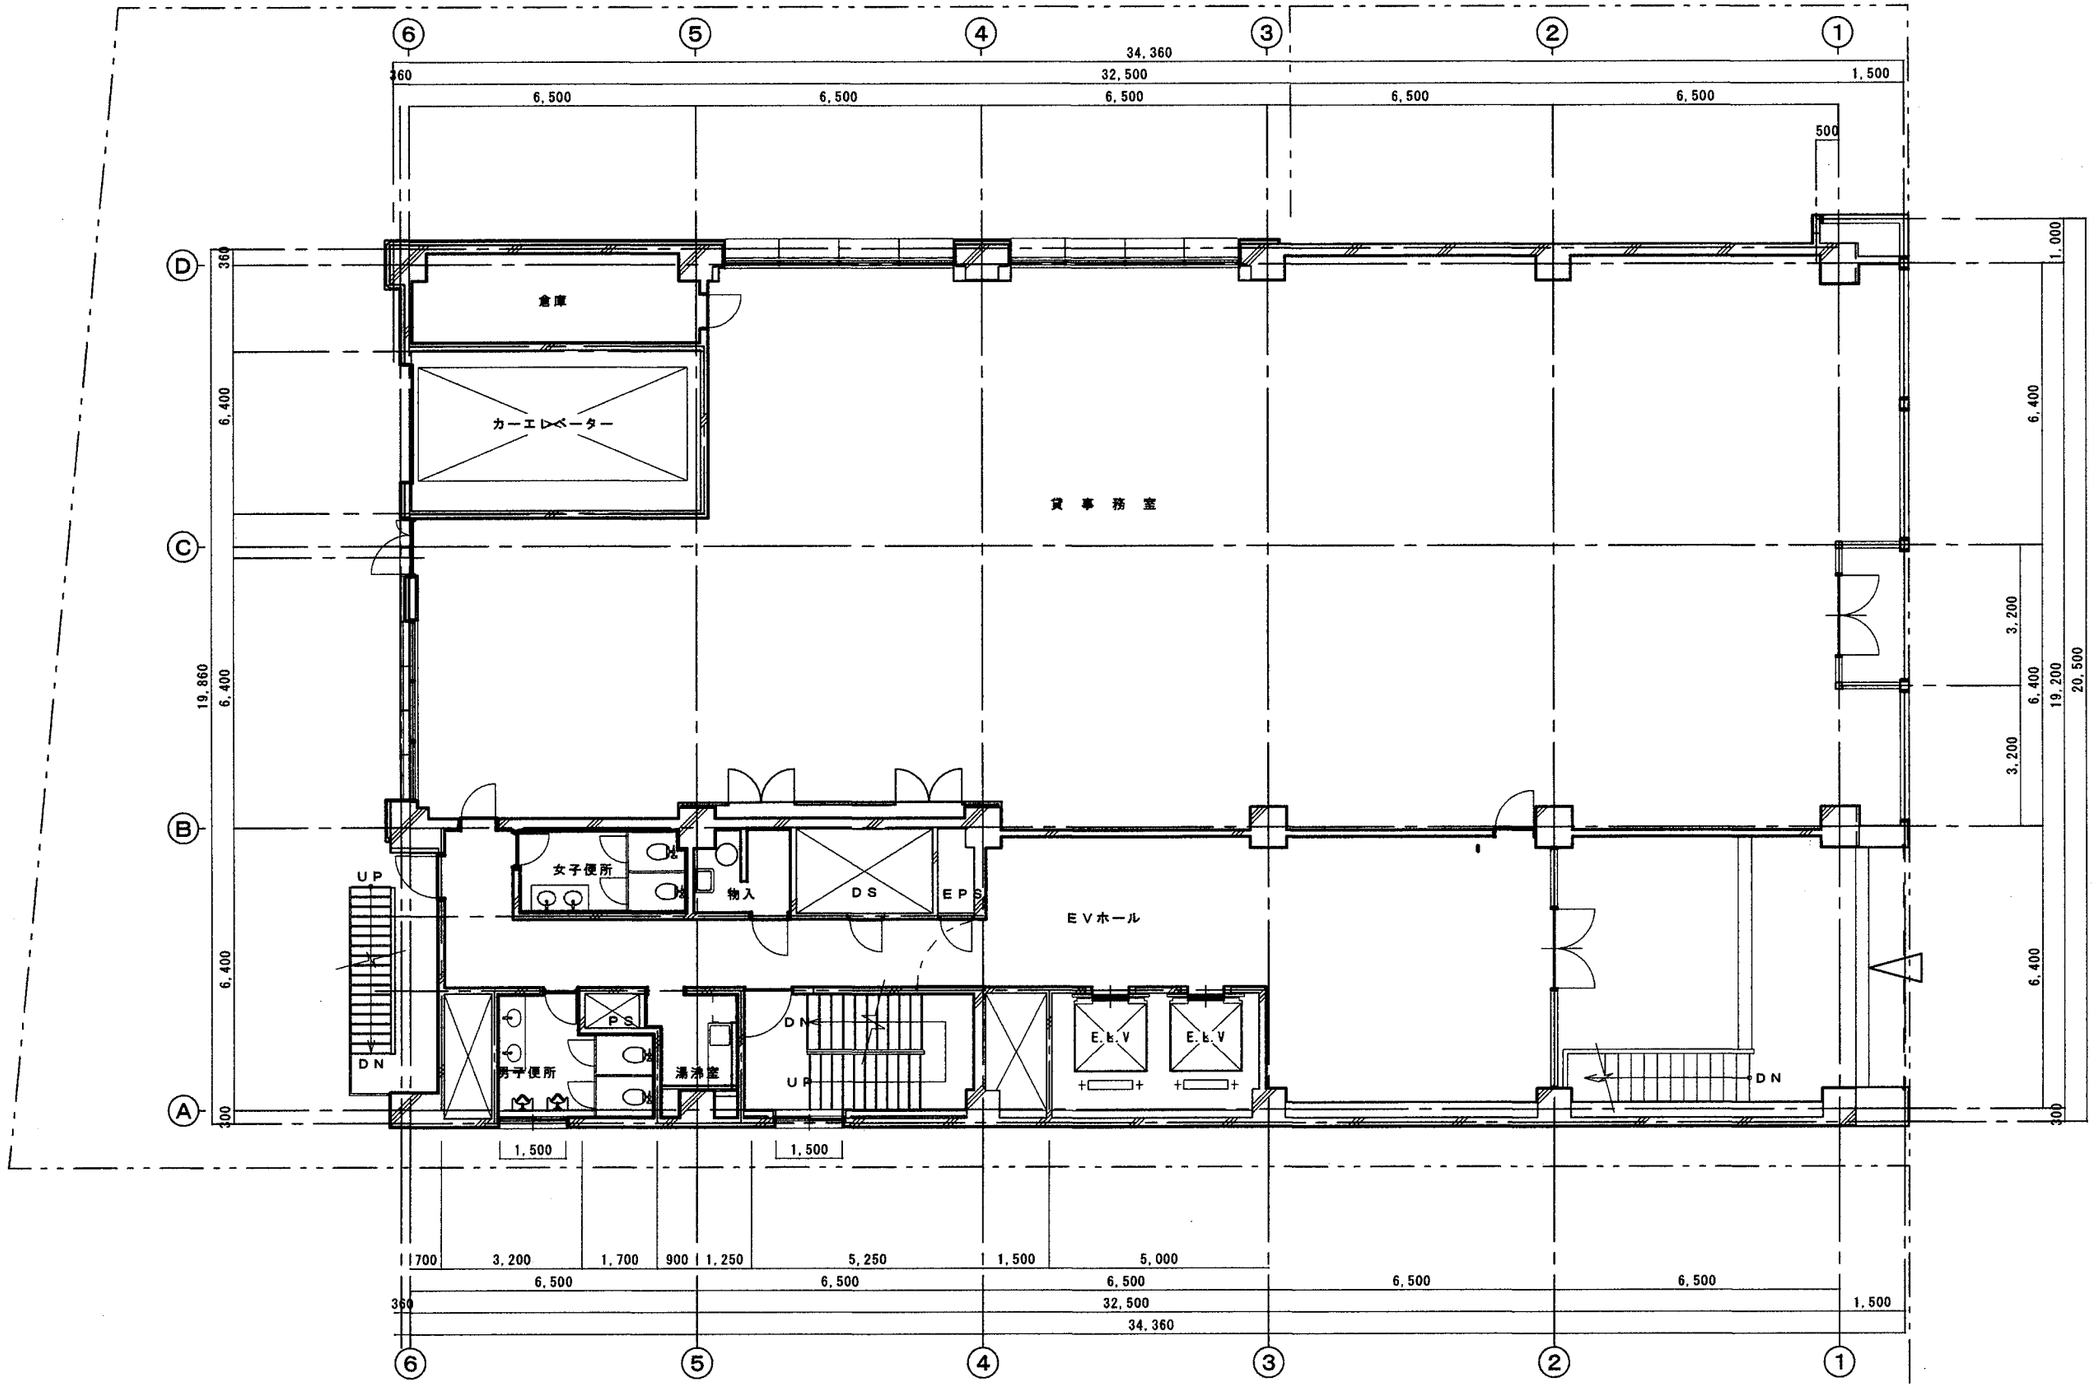


| | | | | | | | | |
|---|---|---|---|---|---|---|---|---|
| 記事 | | | 工事名称 | 図面名称 | 縮尺 | 進興BUILDING株式会社 設計部 | DRAWN BY | CHECKED BY / DATE |
| | | | 小川町進興ビル新館 | １Ｆ平面図 | 1/100 | 一級建築士事務所 東京登録 第10037号<br>一級建築士 大臣登録 第191797号 原 徹 | PROJECT NO. | DRAWING NO. / H17.10.27 |
| | | 出図 13 02 19 | | | | | | |