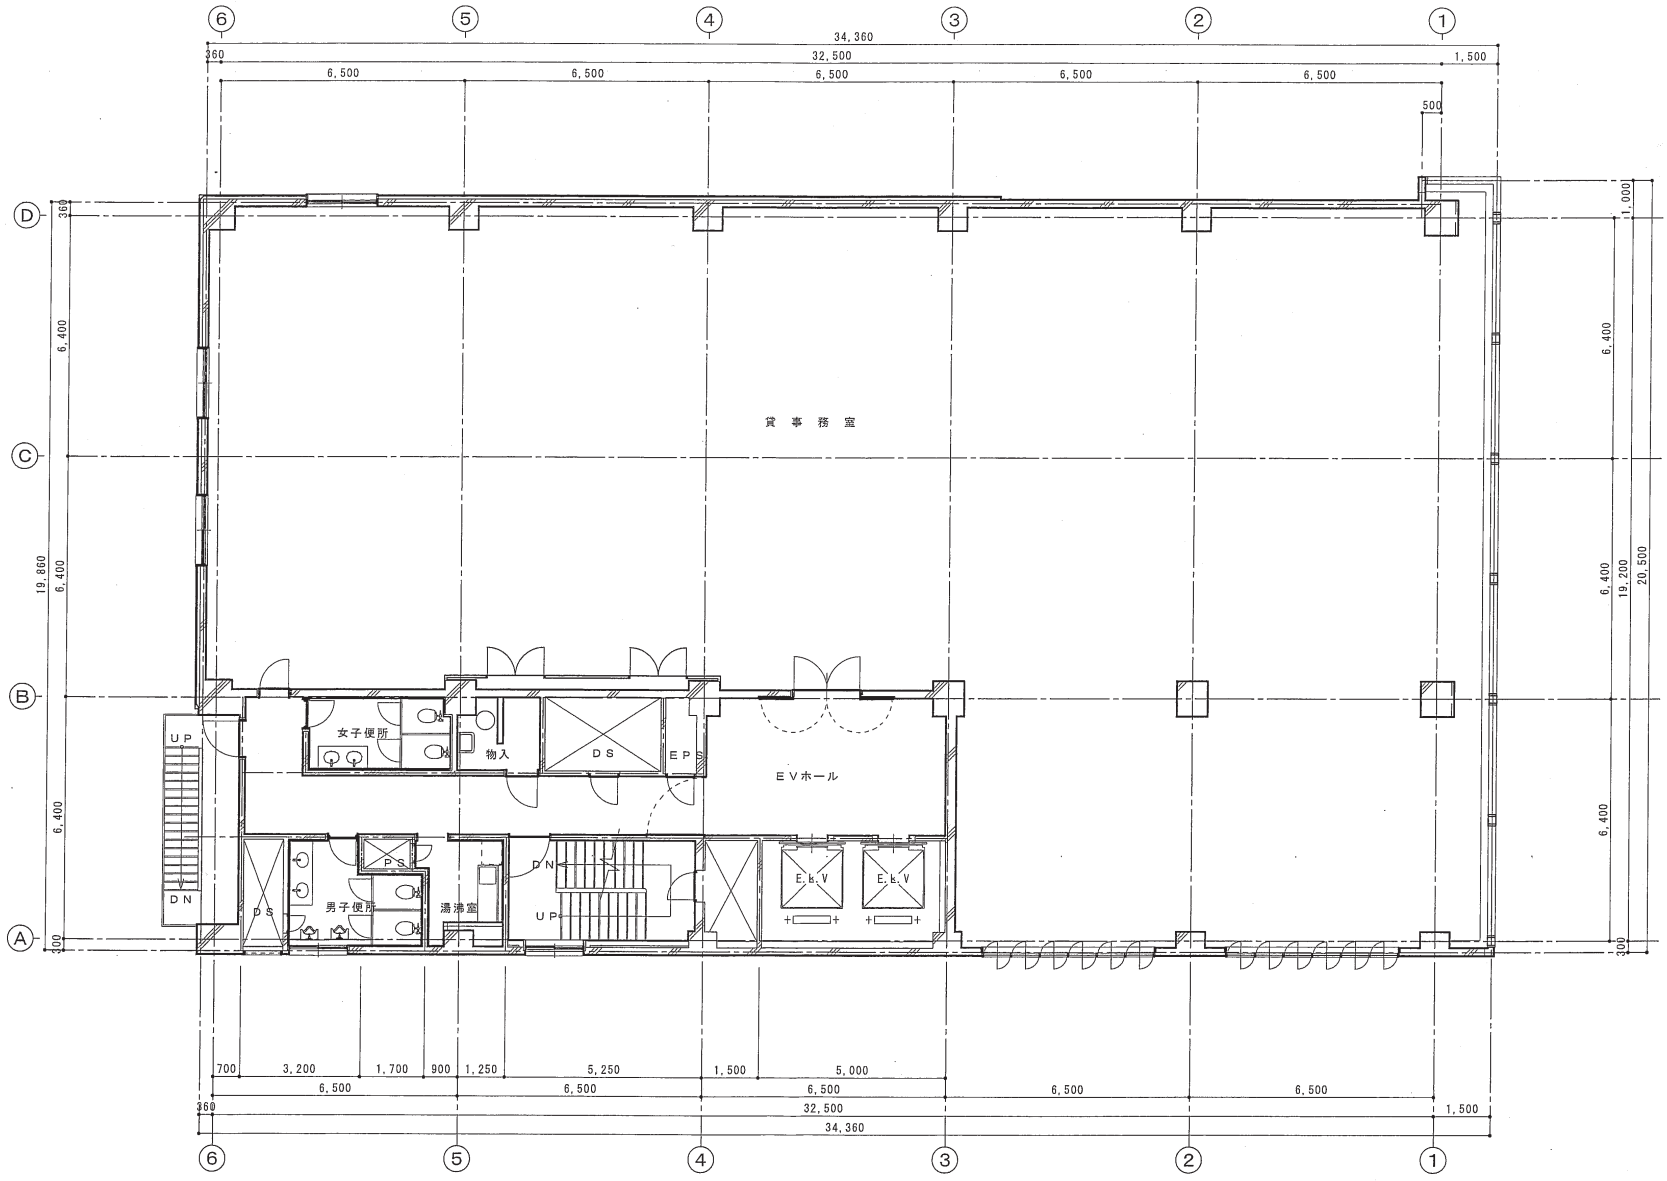

記事			工事名称	図面名称	縮尺	進興BUILDING株式会社 設計部	DRAWN BY	CHECKED BY	DATE
			小川町進興ビル新館	２Ｆ平面図	1/100	一級建築士事務所 東京登録 第10037号 一級建築士 大臣登録 第191797号 原 徹			H17.10.27
		出図 10 12 08					PROJECT NO.		DRAWING NO.