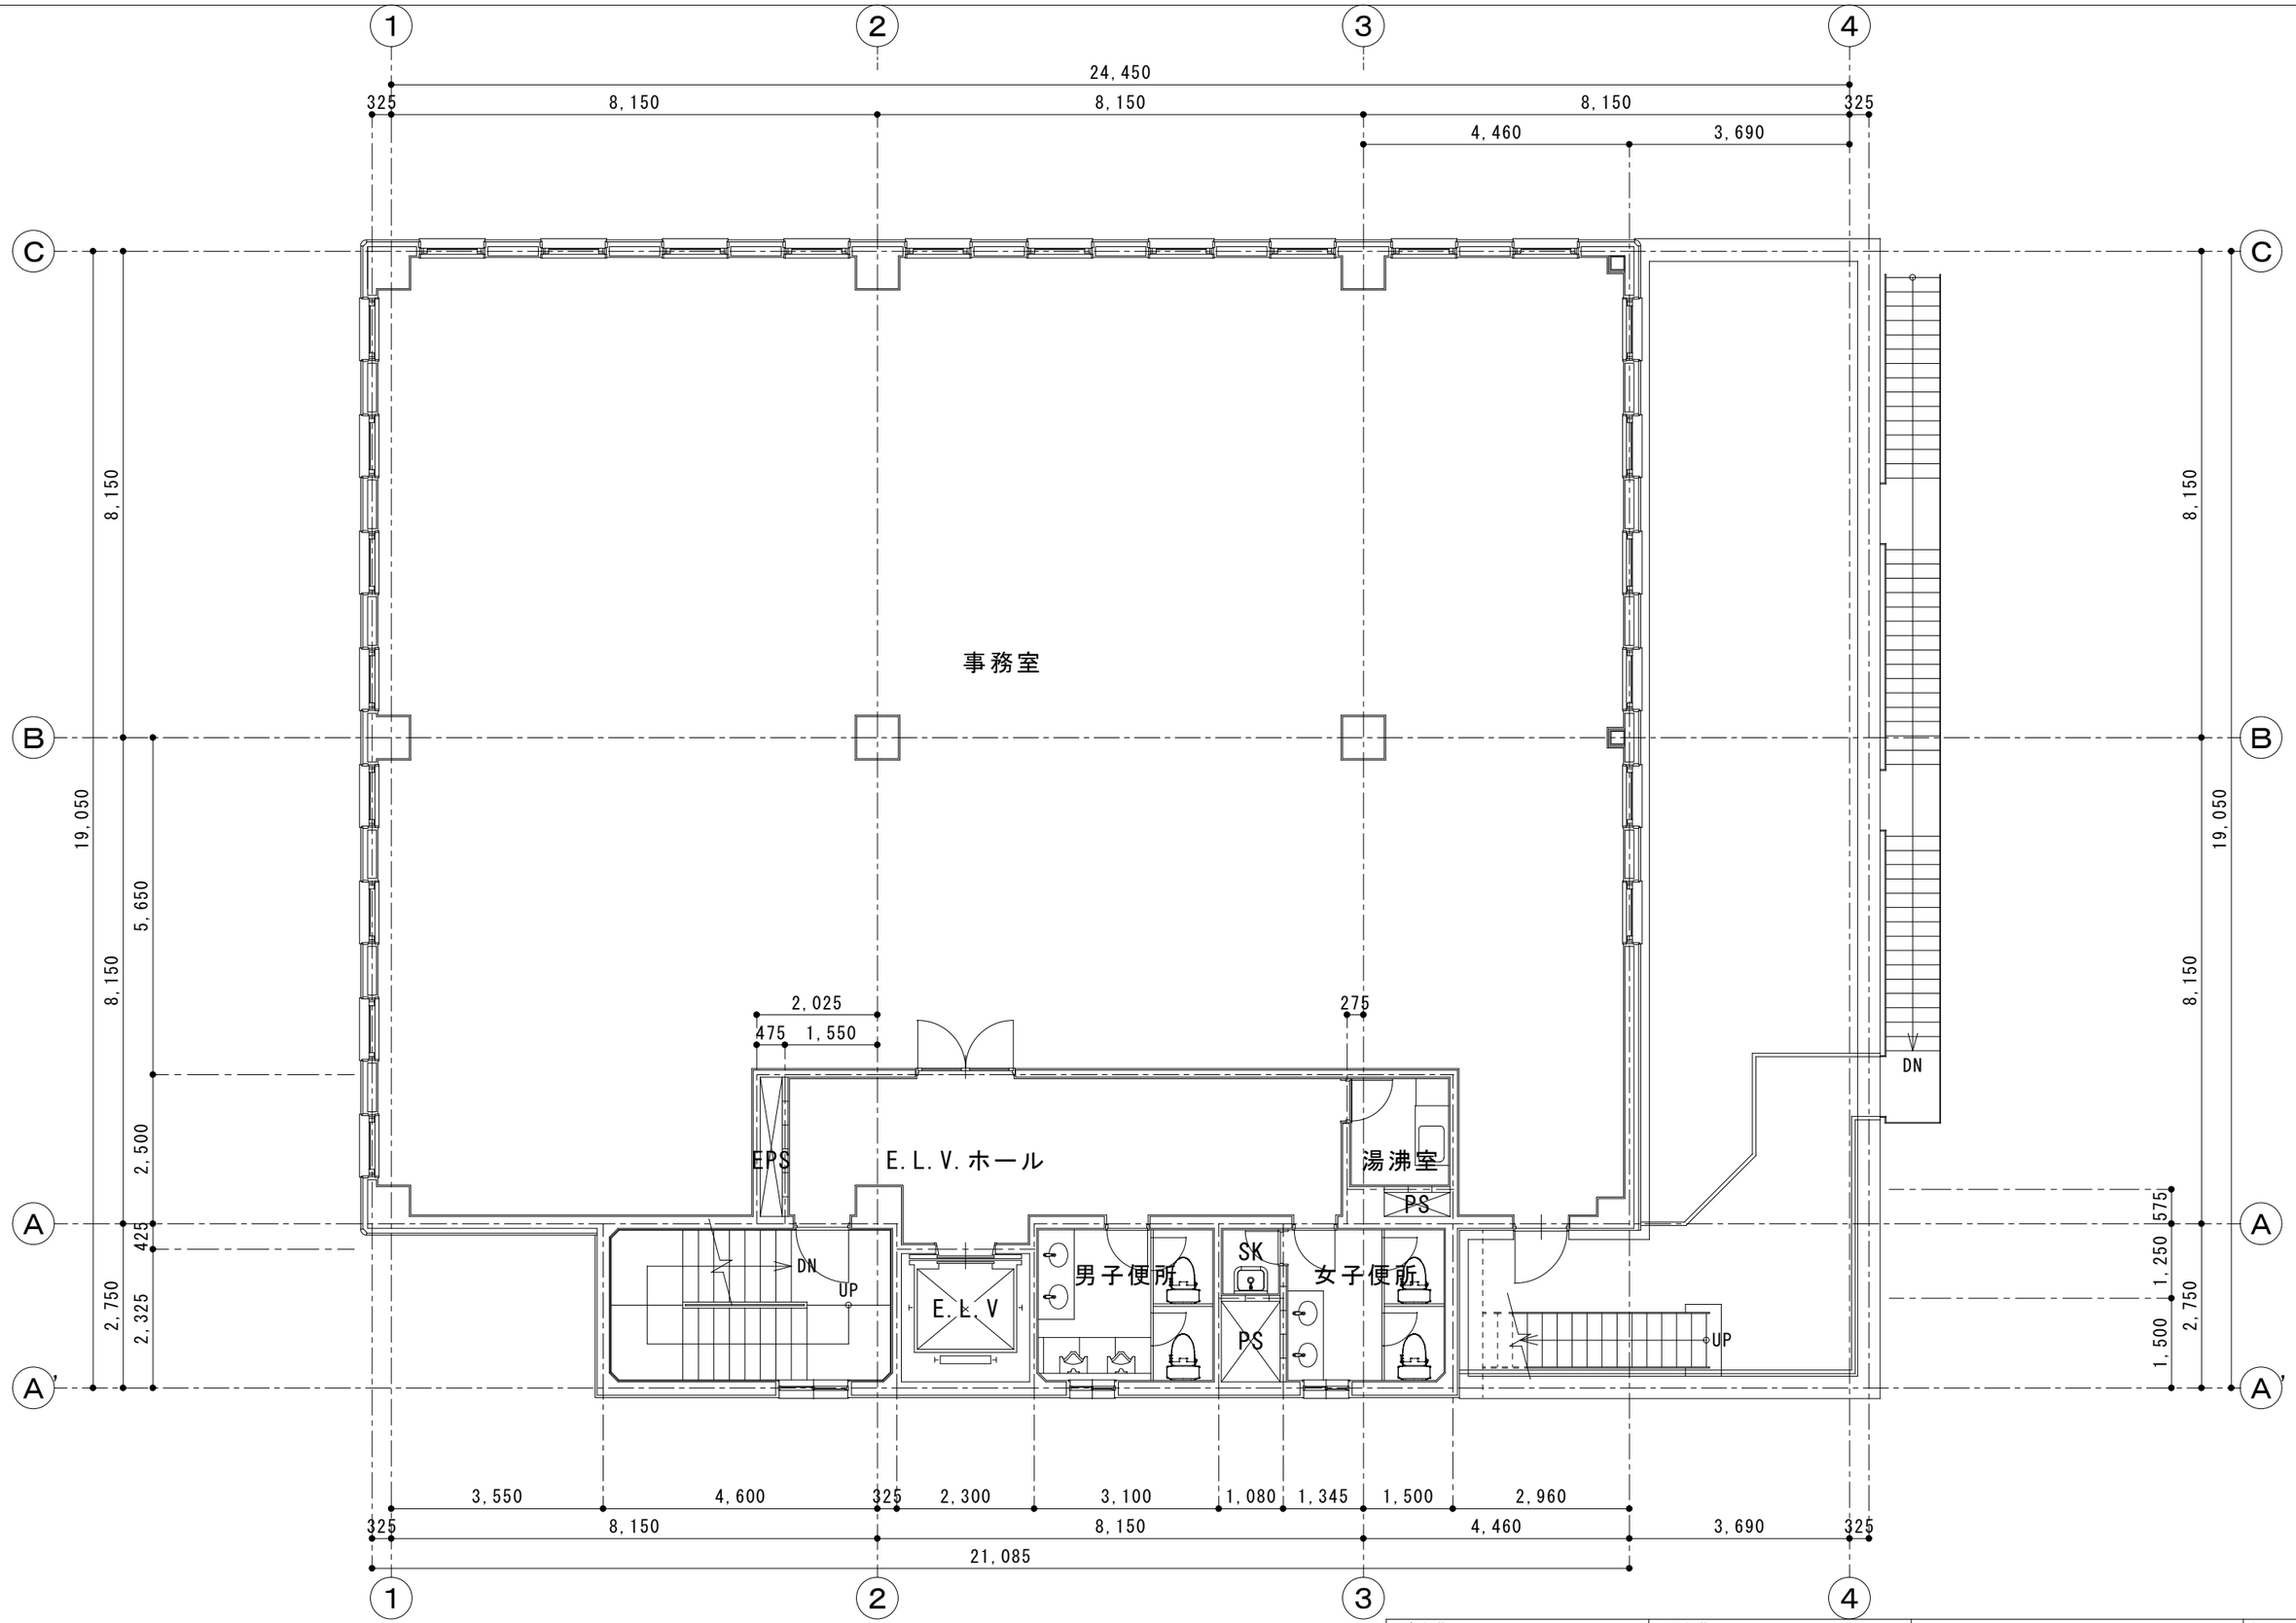

工事名称 赤坂進興ビル	図面名称 4F平面図 S=1/100	進興BUILDING株式会社 設計部 一級建築士事務所 東京登録 第10037号 一級建築士 大臣登録 第191797号 原 徹	出図 08 06 17 図面番号 D－03