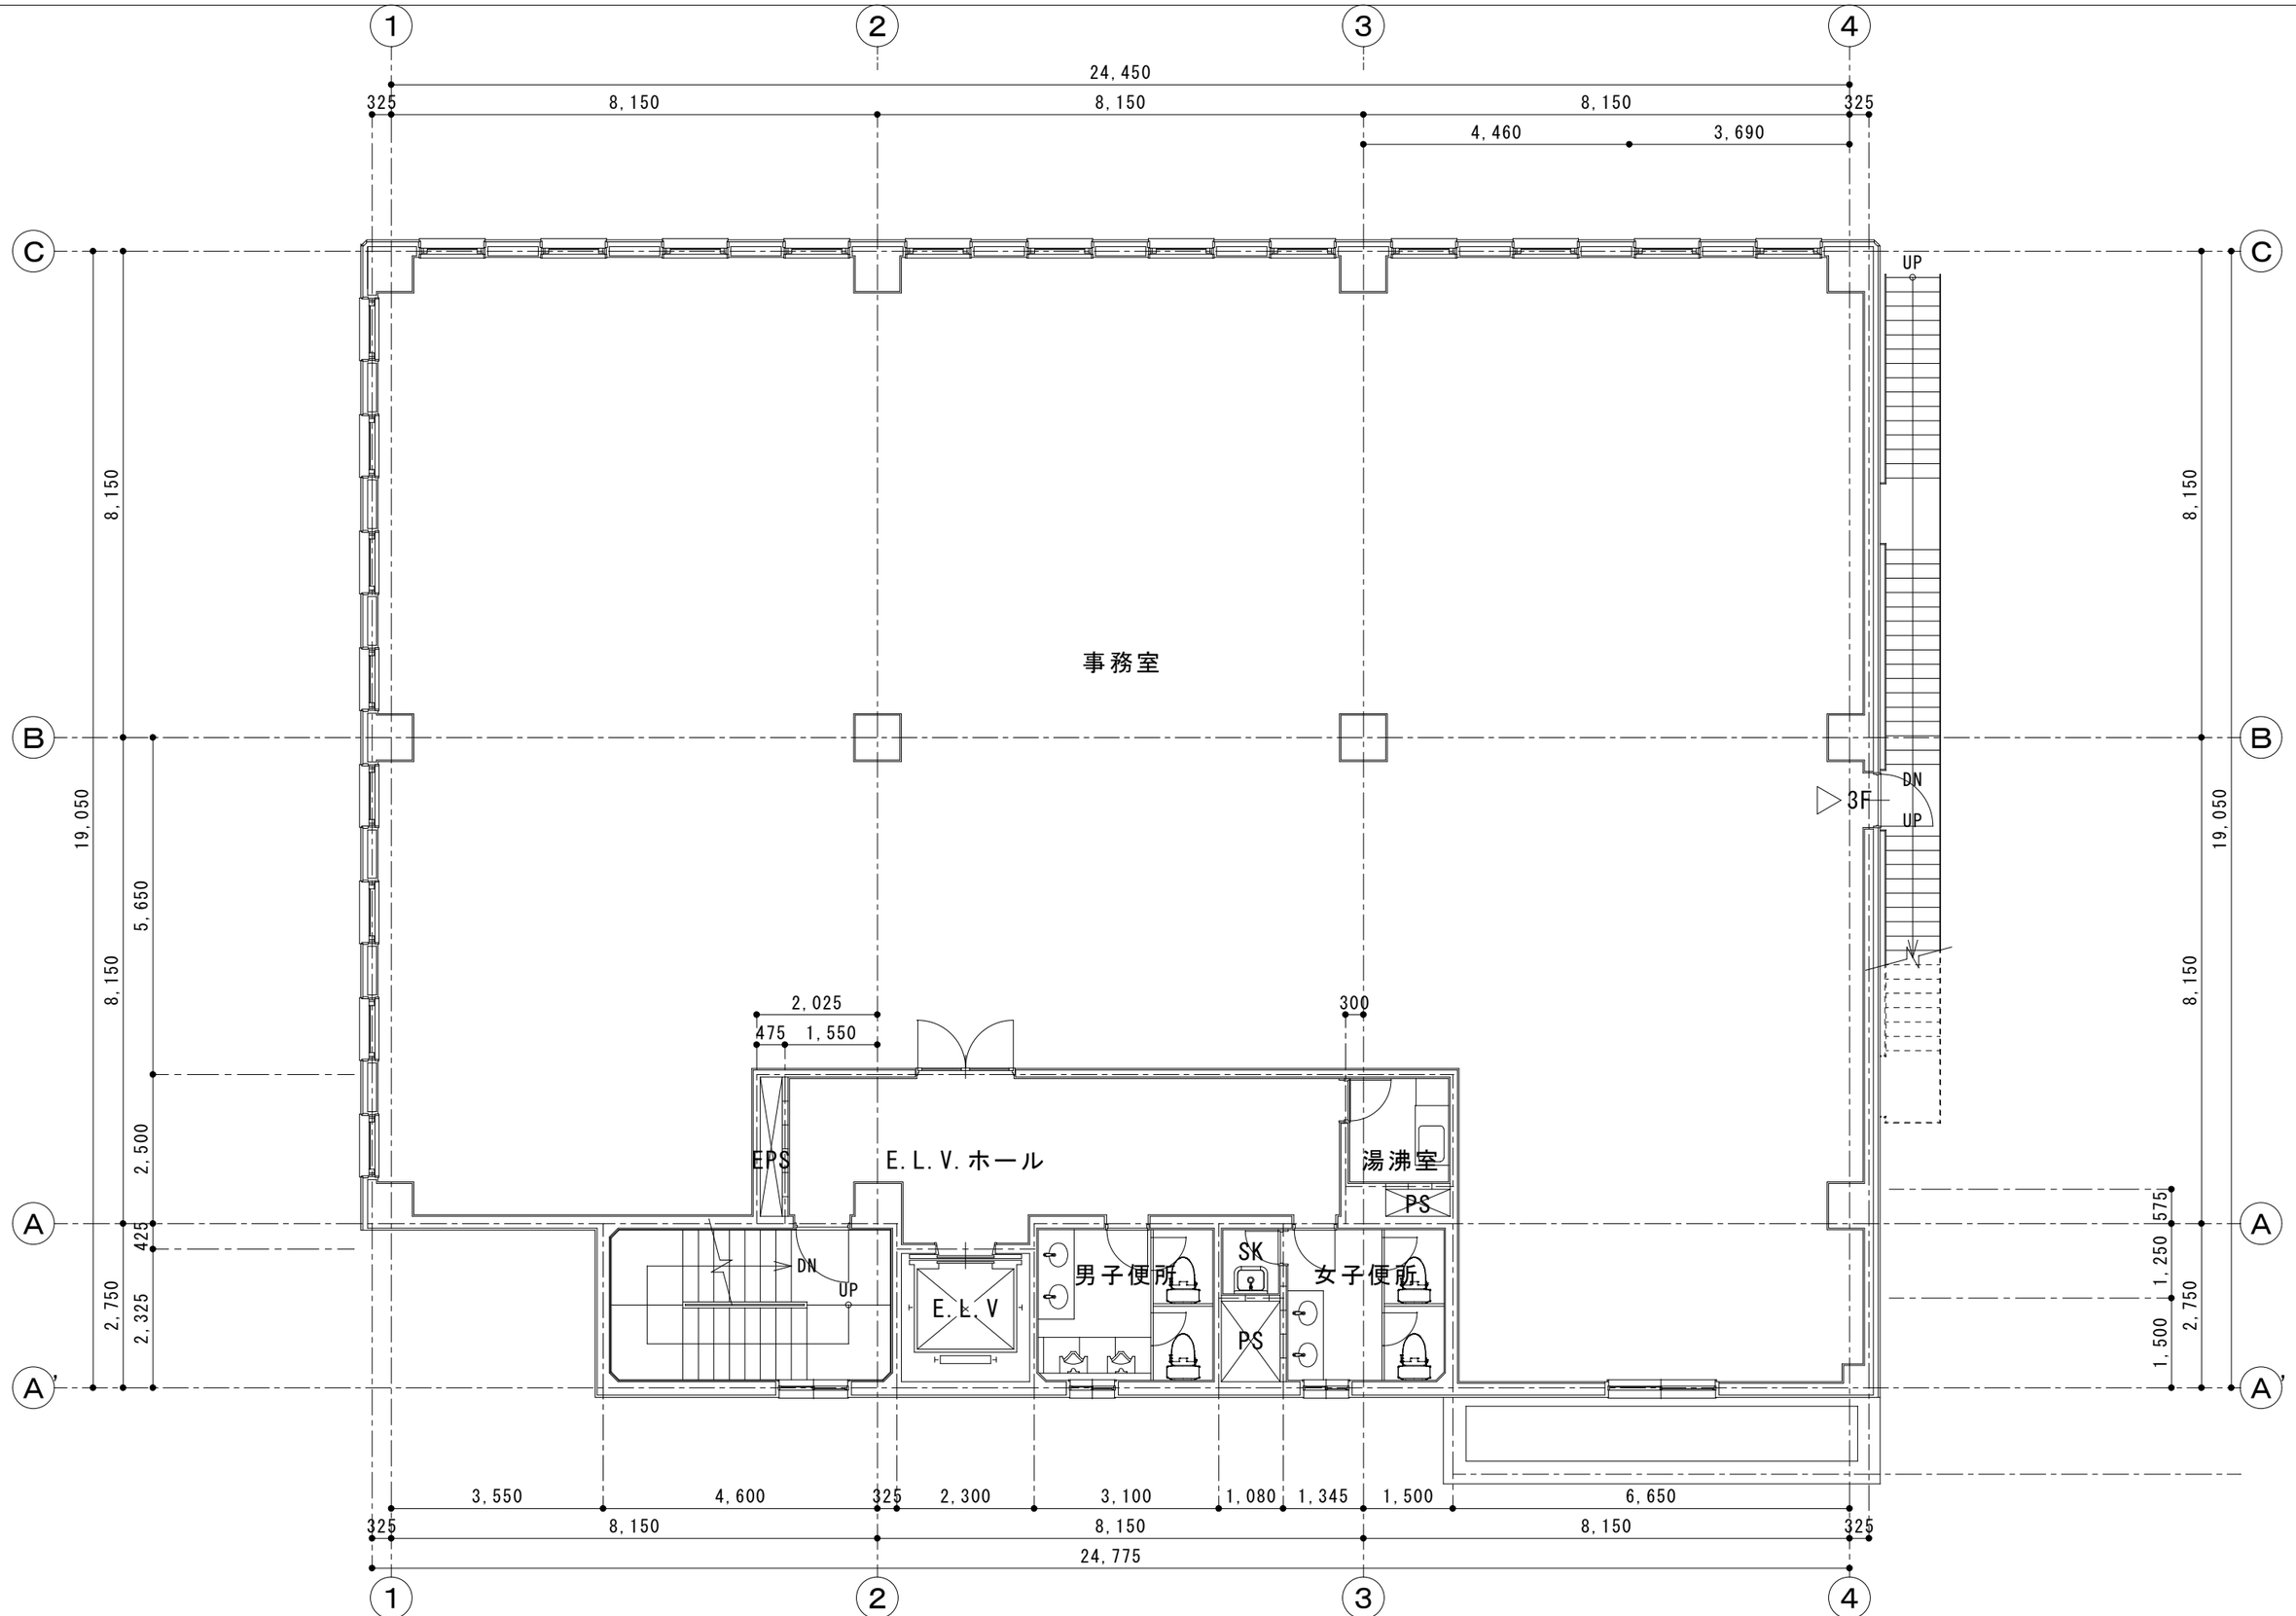

工事名称 赤坂進興ビル	図面名称 ３Ｆ平面図 S=1/100	進興ＢＵＩＬＤＩＮＧ株式会社 設計部 一級建築士事務所　東京登録　第10037号 一級建築士　大臣登録　第191797号　原　徹	出図 08 06 17 図面番号 Ｄ－０２